


ÚZEMNÝ PLÁN ZÓNY FILAKOVO CENTRUM

FILAKOVO

NÁVRH

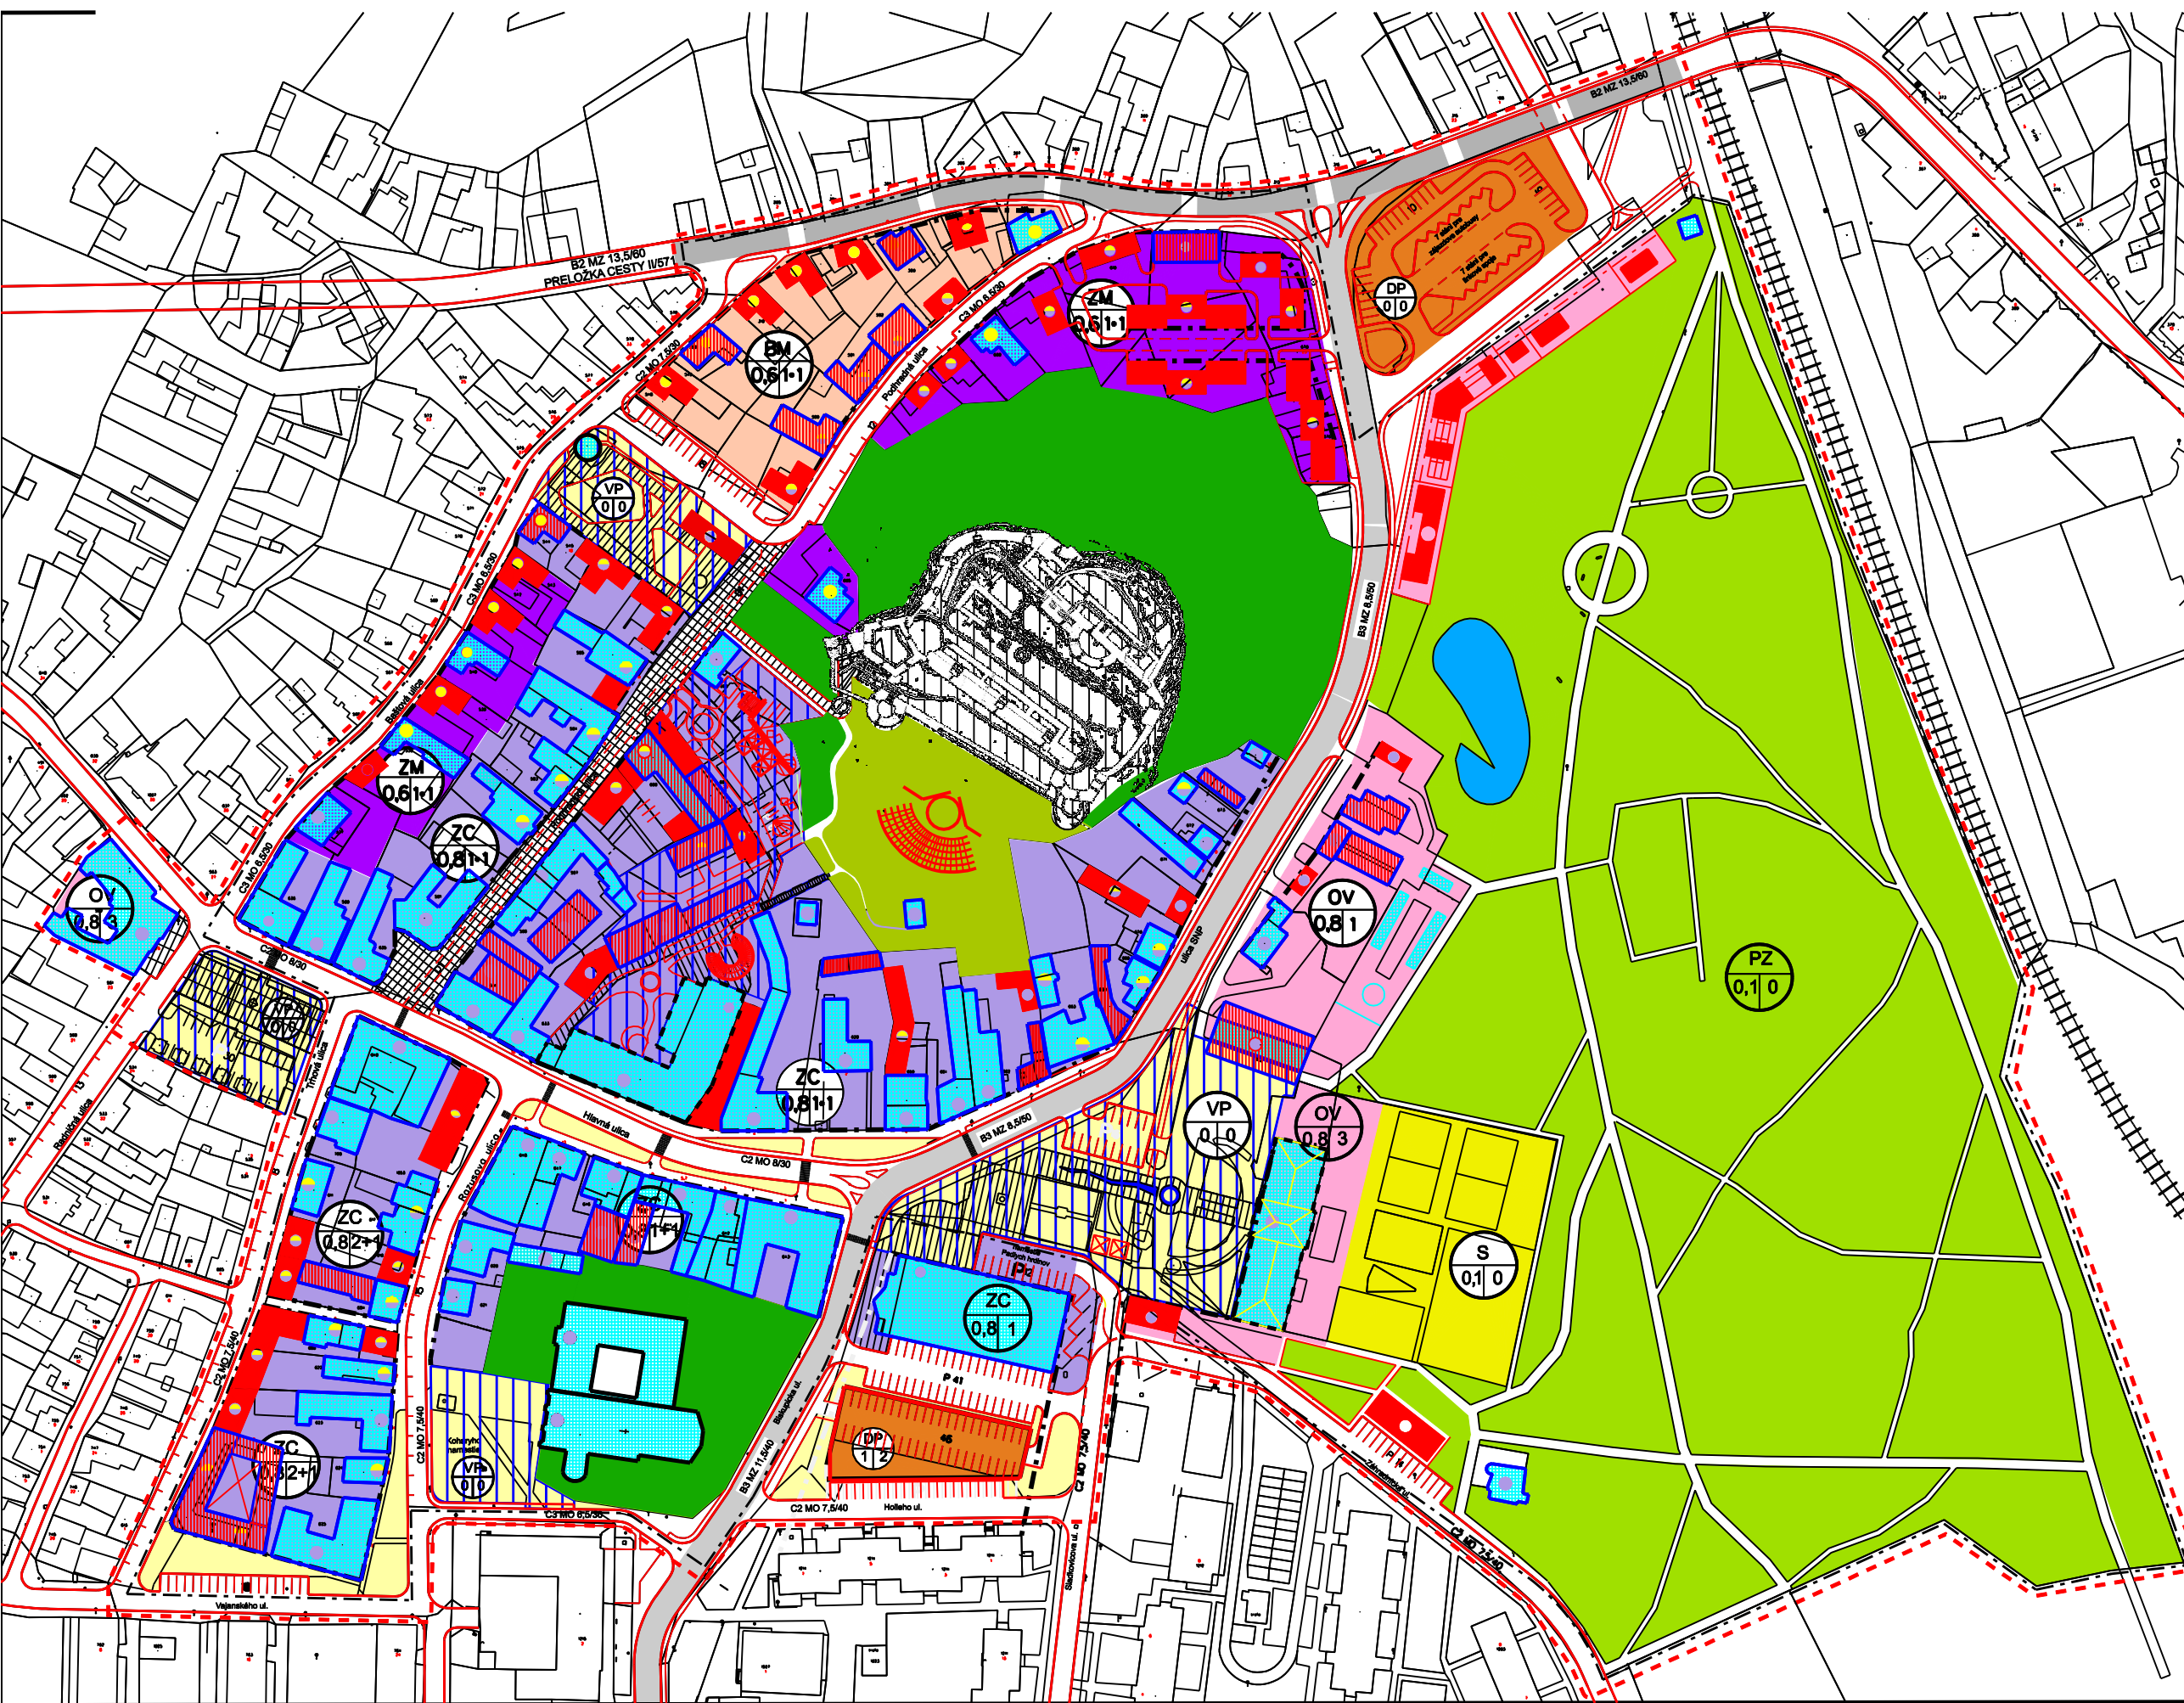

- HRANICA RIEŠENÉHO ÚZEMIA
- HRANICA OCHRANNÉHO PÁSMA KULTÚRNYCH PAMIAŤOK
- OBJEKTY KULTÚRNYCH PAMIAŤOK
- PLOCHA KULTÚRNEJ PAMIAŤKY HRADNÉHO KOMPLEXU
- OBJEKTY PAMIAŤKOVÉHO ZÁUJMU
- PLOCHY PRE FUNKCIU ZMIEŠANÚ CENTRÁLNU
- PLOCHY PRE FUNKCIU ZMIEŠANÚ MESTSKÚ
- PLOCHY PRE FUNKCIU BÝVANIA MESTSKÉHO
- PLOCHY PRE FUNKCIU VYBAVENOSTI
- PLOCHY PRE FUNKCIU PARKOVEJ ZELENE
- PLOCHY PRE FUNKCIU ÚZEMIA KULTÚRNYCH PAMIAŤOK
- PLOCHY PRE FUNKCIU VEREJNÝCH PRIESTRANSTEV
- PLOCHY PRE FUNKCIU ŠPORTU
- PLOCHY PRE FUNKCIU DOPRAVY
- NÁVRH PRELOŽKY CESTY II/571 TRIEDY B2
- KOMUNIKÁCIA ZBERNÁ TRIEDY B3
- KOMUNIKÁCIE OBSLUŽNÉ TRIEDY C2 A C3
- KOMUNIKÁCIE FUNKČNEJ TRIEDY D1 - PEŠIA ZÓNA
- CYKLISTICKÁ KOMUNIKÁCIA FUNKČNEJ TRIEDY D2
- KOMUNIKÁCIE PRE CHODCOV TRIEDY D3
- FUNKČNÉ VYUŽITIE PLOCHY**
- MAXIMÁLNA PODLAŽNOSŤ**
- KOEFICIENT ZASTAVANEJ PLOCHY**
- STAVEBNÁ ČIARA
- OBJEKTY BÝVANIA
- OBJEKTY VYBAVENOSTI
- OBJEKTY BÝVANIA A VYBAVENOSTI
- PLOCHY NA KTORÉ JE POTREBNÉ VYPRACOVAŤ PODROBNEJŠIU DOKUMENTÁCIU
- ZMIEŠANÉ CENTRÁLNE
- ZMIEŠANÉ MESTSKÉ
- BÝVANIE MESTSKÉ
- VYBAVENOSŤ
- PARKOVÁ ZELEN
- ÚZEMIE KULTÚRNYCH PAMIAŤOK
- VEREJNÉ PRIESTRANSTVÁ
- ŠPORT
- DOPRAVA

Územnoplánovacia dokumentácia
bola schvánená Mestským zastupiteľstvom
vo Filakove uznesením č. 24 dňa 3.11.2005.
Záväzná časť bola vyhlásená Všeobecne
záväzným nariadením mesta č. 29/2005

Dňa 19.11.2005

primátor mesta

Obstarávateľ dokumentácie
Mesto Filakovo

**PRIESTOROVÁ A FUNKČNÁ REGULÁCIA
A VEREJNÁ DOPRAVNÁ VYBAVENOSŤ**
Autor dokumentácie: Ing.arch. Jozef Džbka
Zodpovedný odborný projektant: Ing.arch. Jozef Džbka
Zlata Čížová
Dátum: Február 2006
Mierka: 1 : 1000

Číslo
výkresu:
2