


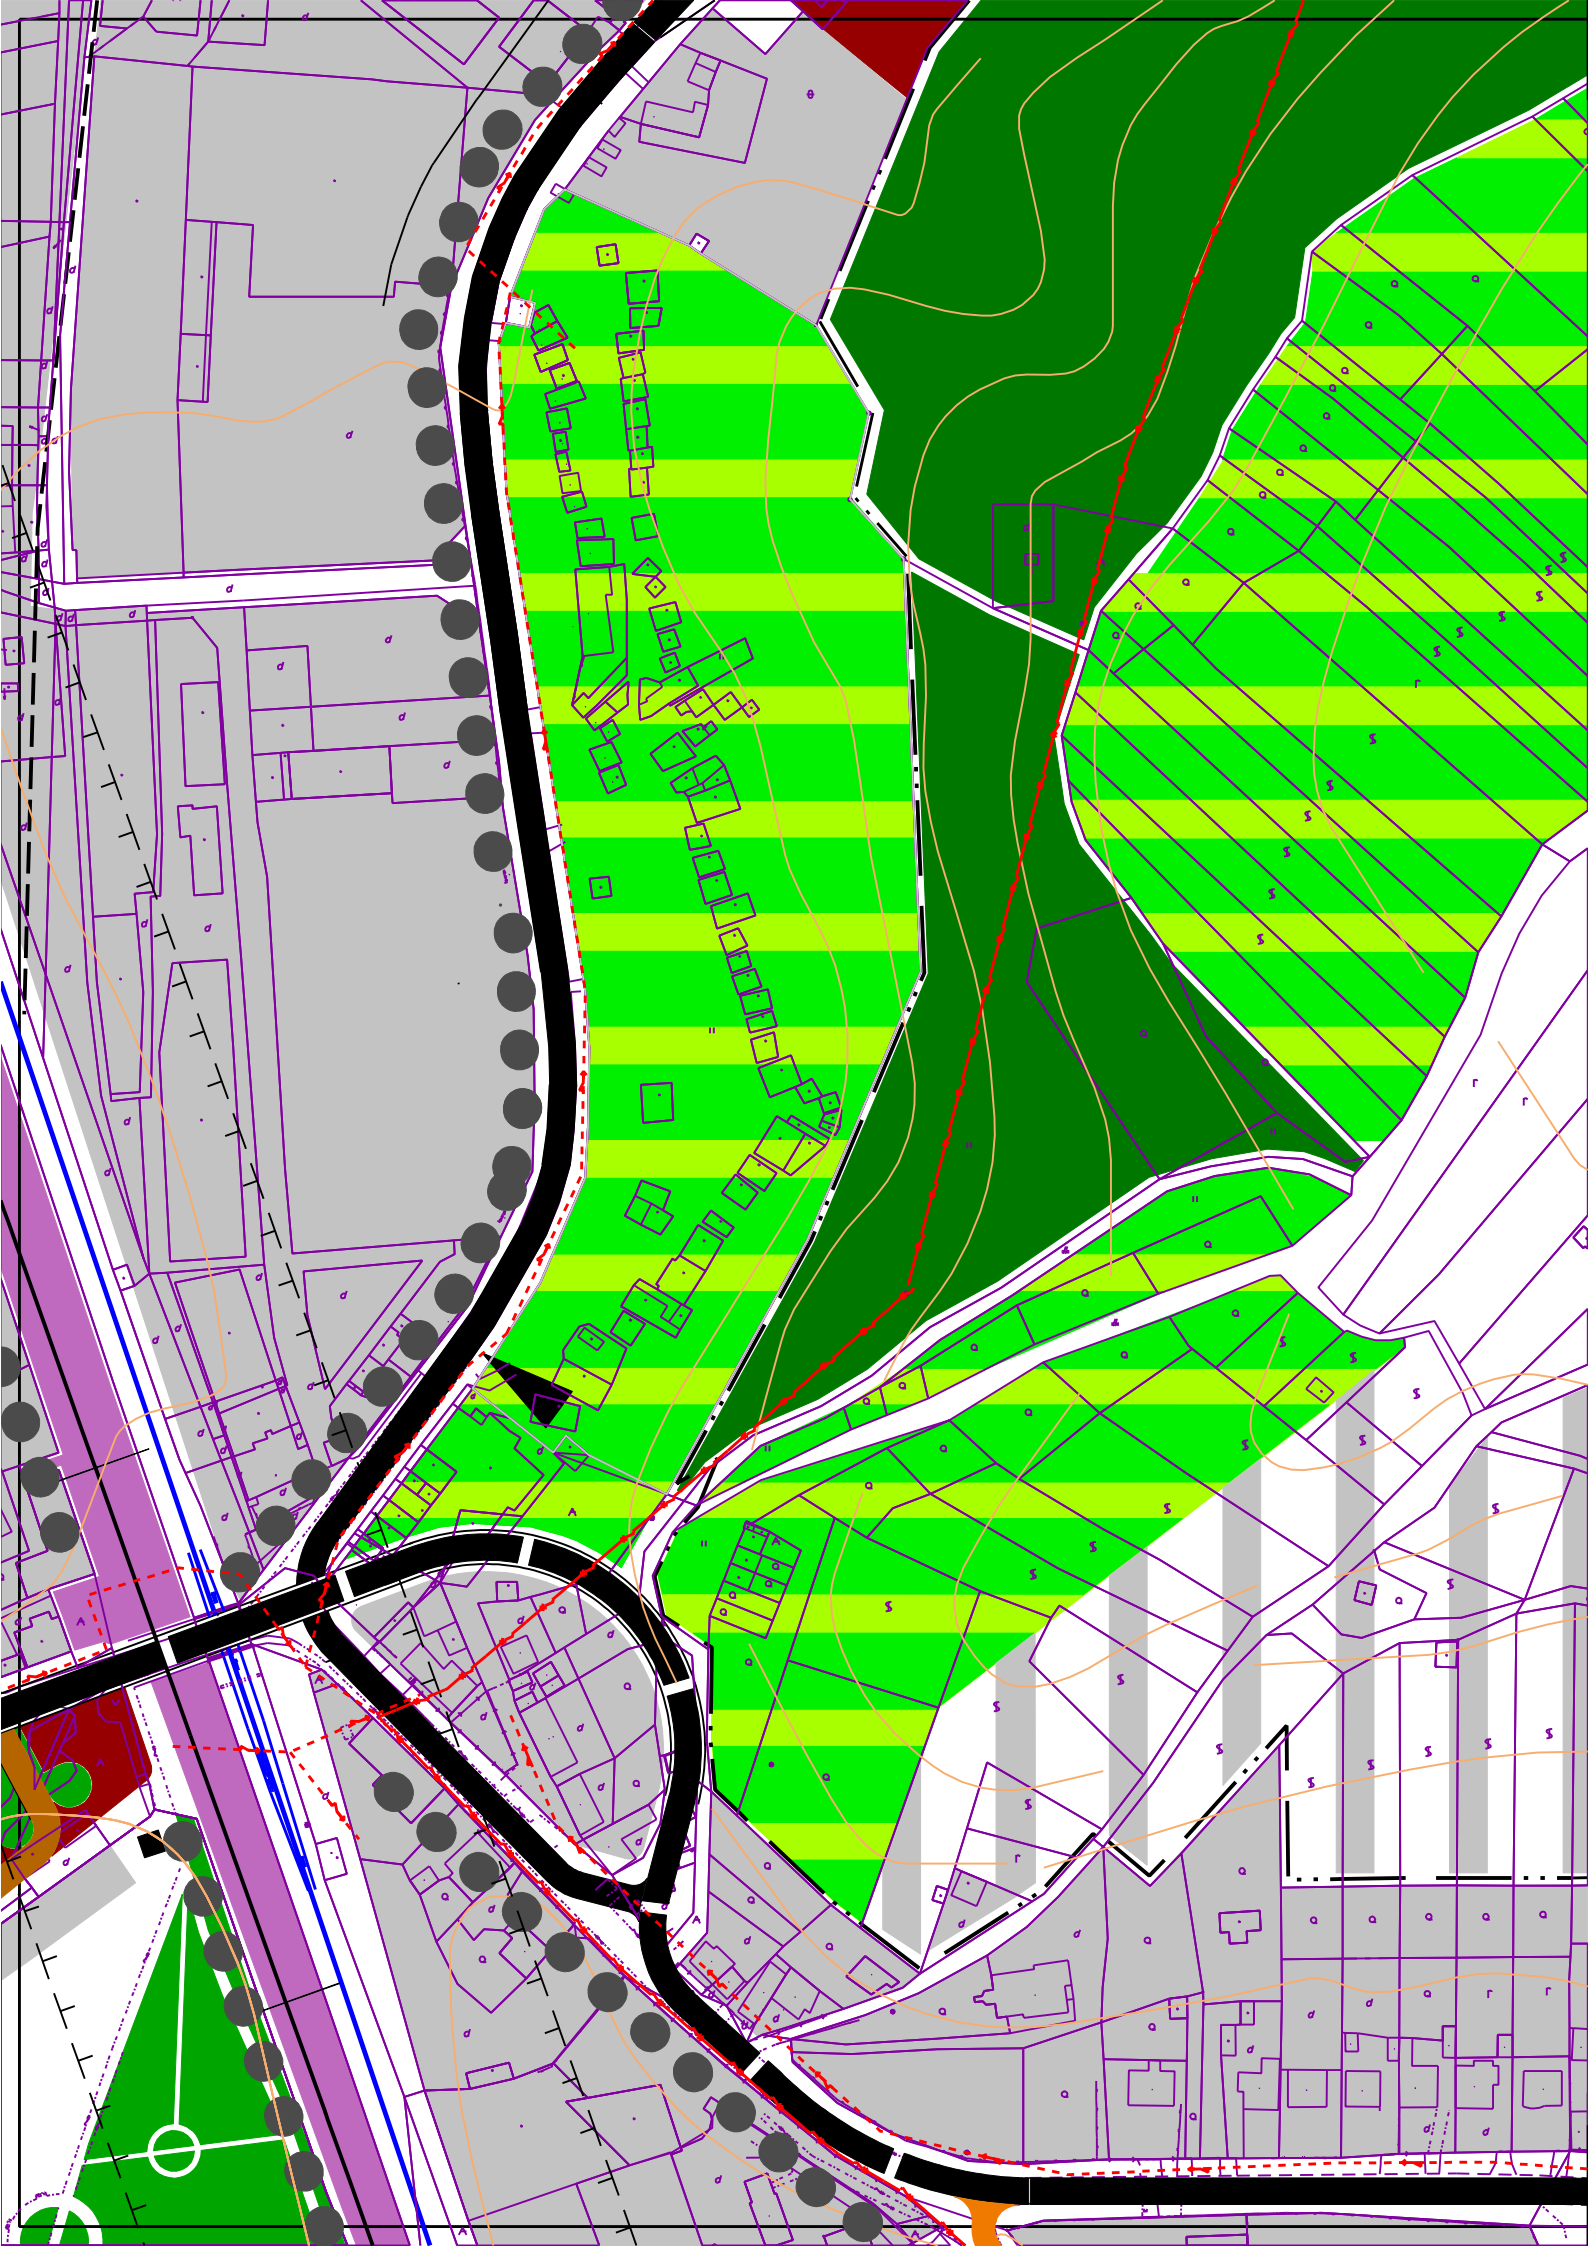

ÚZEMNÝ PLÁN MESTA FÍĽAKOVO

ELEKTRICKÁ ENERGIA

STAV	NÁVRH	
		HRANICA KATASTRÁLNEHO ÚZEMIA
		HRANICA ZASTAVANÉHO ÚZEMIA
		PLOCHY ZÁSTAVBY
		CESTA I. TRIEDY I/71 RÝCHLOSTNÁ CESTA R
		CESTA II. TRIEDY ZBERNÁ KOMUNIKÁCIA B1
		ELEKTRICKÉ VEDENIE 110kV
		ELEKTRICKÉ VEDENIE 22 kV
		HOSPODÁRSKA ZELEŇ



Obstarávateľ dokumentácie
Mesto Fíľakovo

ELEKTRICKÁ ENERGIA

Autor dokumentácie: Ing.arch. Jozef Dižka
Zodpovedný odborný projektant: Ing. Stanislav Tropp

Dátum:
December 2007

Mierka:
1 : 2000

Číslo
výkresu:

8