


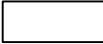




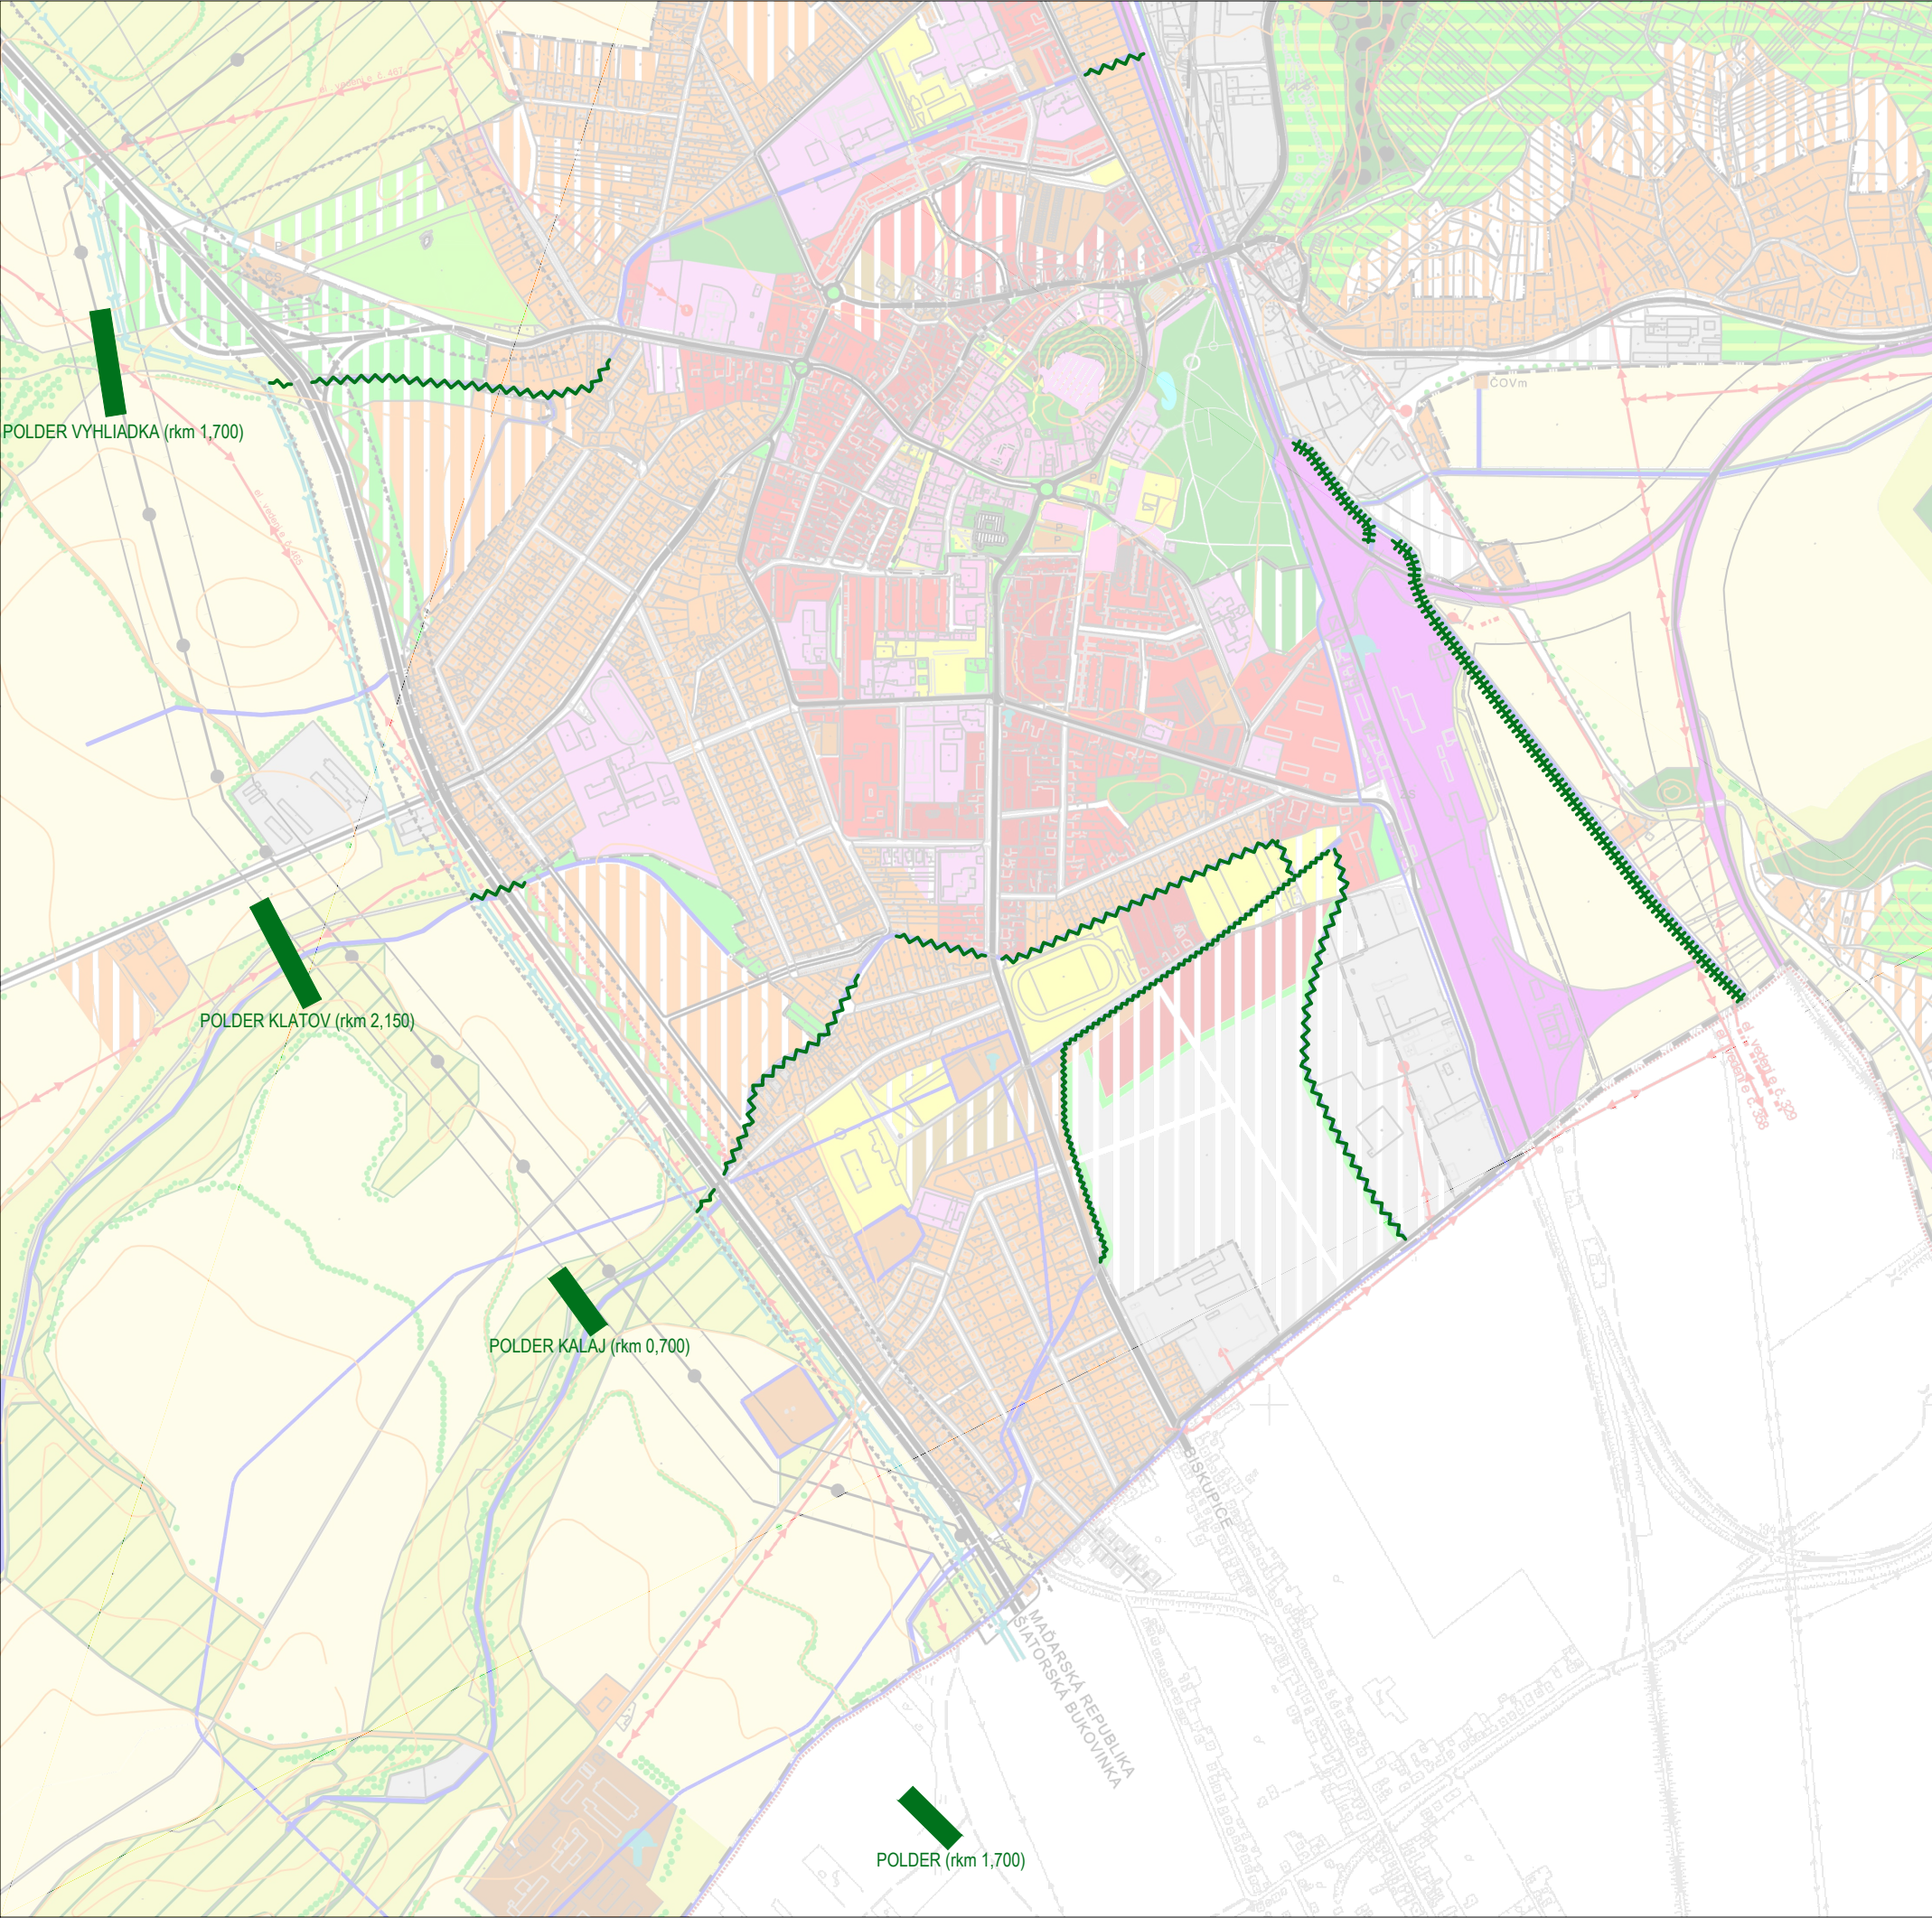




ÚZEMNÝ PLÁN MESTA **FILÁKOVO** ZMENY A DOPLNKY Č.12

LEGENDA ZMIEN A DOPLNKOV Č. 12

STAV	NÁVRH	
		POLDER
		ÚPRAVA VODNÉHO TOKU
		PREBUDOVANIE ÚPRAVY VODNÉHO TOKU
		OHRÁDZOVANIE VODNÉHO TOKU



SCHVAĽOVACIA DOLOŽKA
SCHVAĽ. ORGÁN: MESTO FILÁKOVO
UZNES. Č. 19/2020 ZO DŇA 20.02.2020


.....
MGR. ATTILA AGÓCS, PhD.
PRIMÁTOR MESTA

OBSTARÁVATEĽ: MESTO FILÁKOVO
POVER. OBST.: Ing. MARTINA KUKUČKOVÁ
SPRACOVATEĽ: EKO-PLAN, s.r.o.
HL. RIEŠITEĽ: doc.Ing.arch. JAROSLAV COPLÁK, PhD.
MIERKA: 1: 10 000 DÁTUM: 2019

4. KOMPLEXNÝ URBANISTICKÝ NÁVRH A KRAJINNÁ ŠTRUKTÚRA