


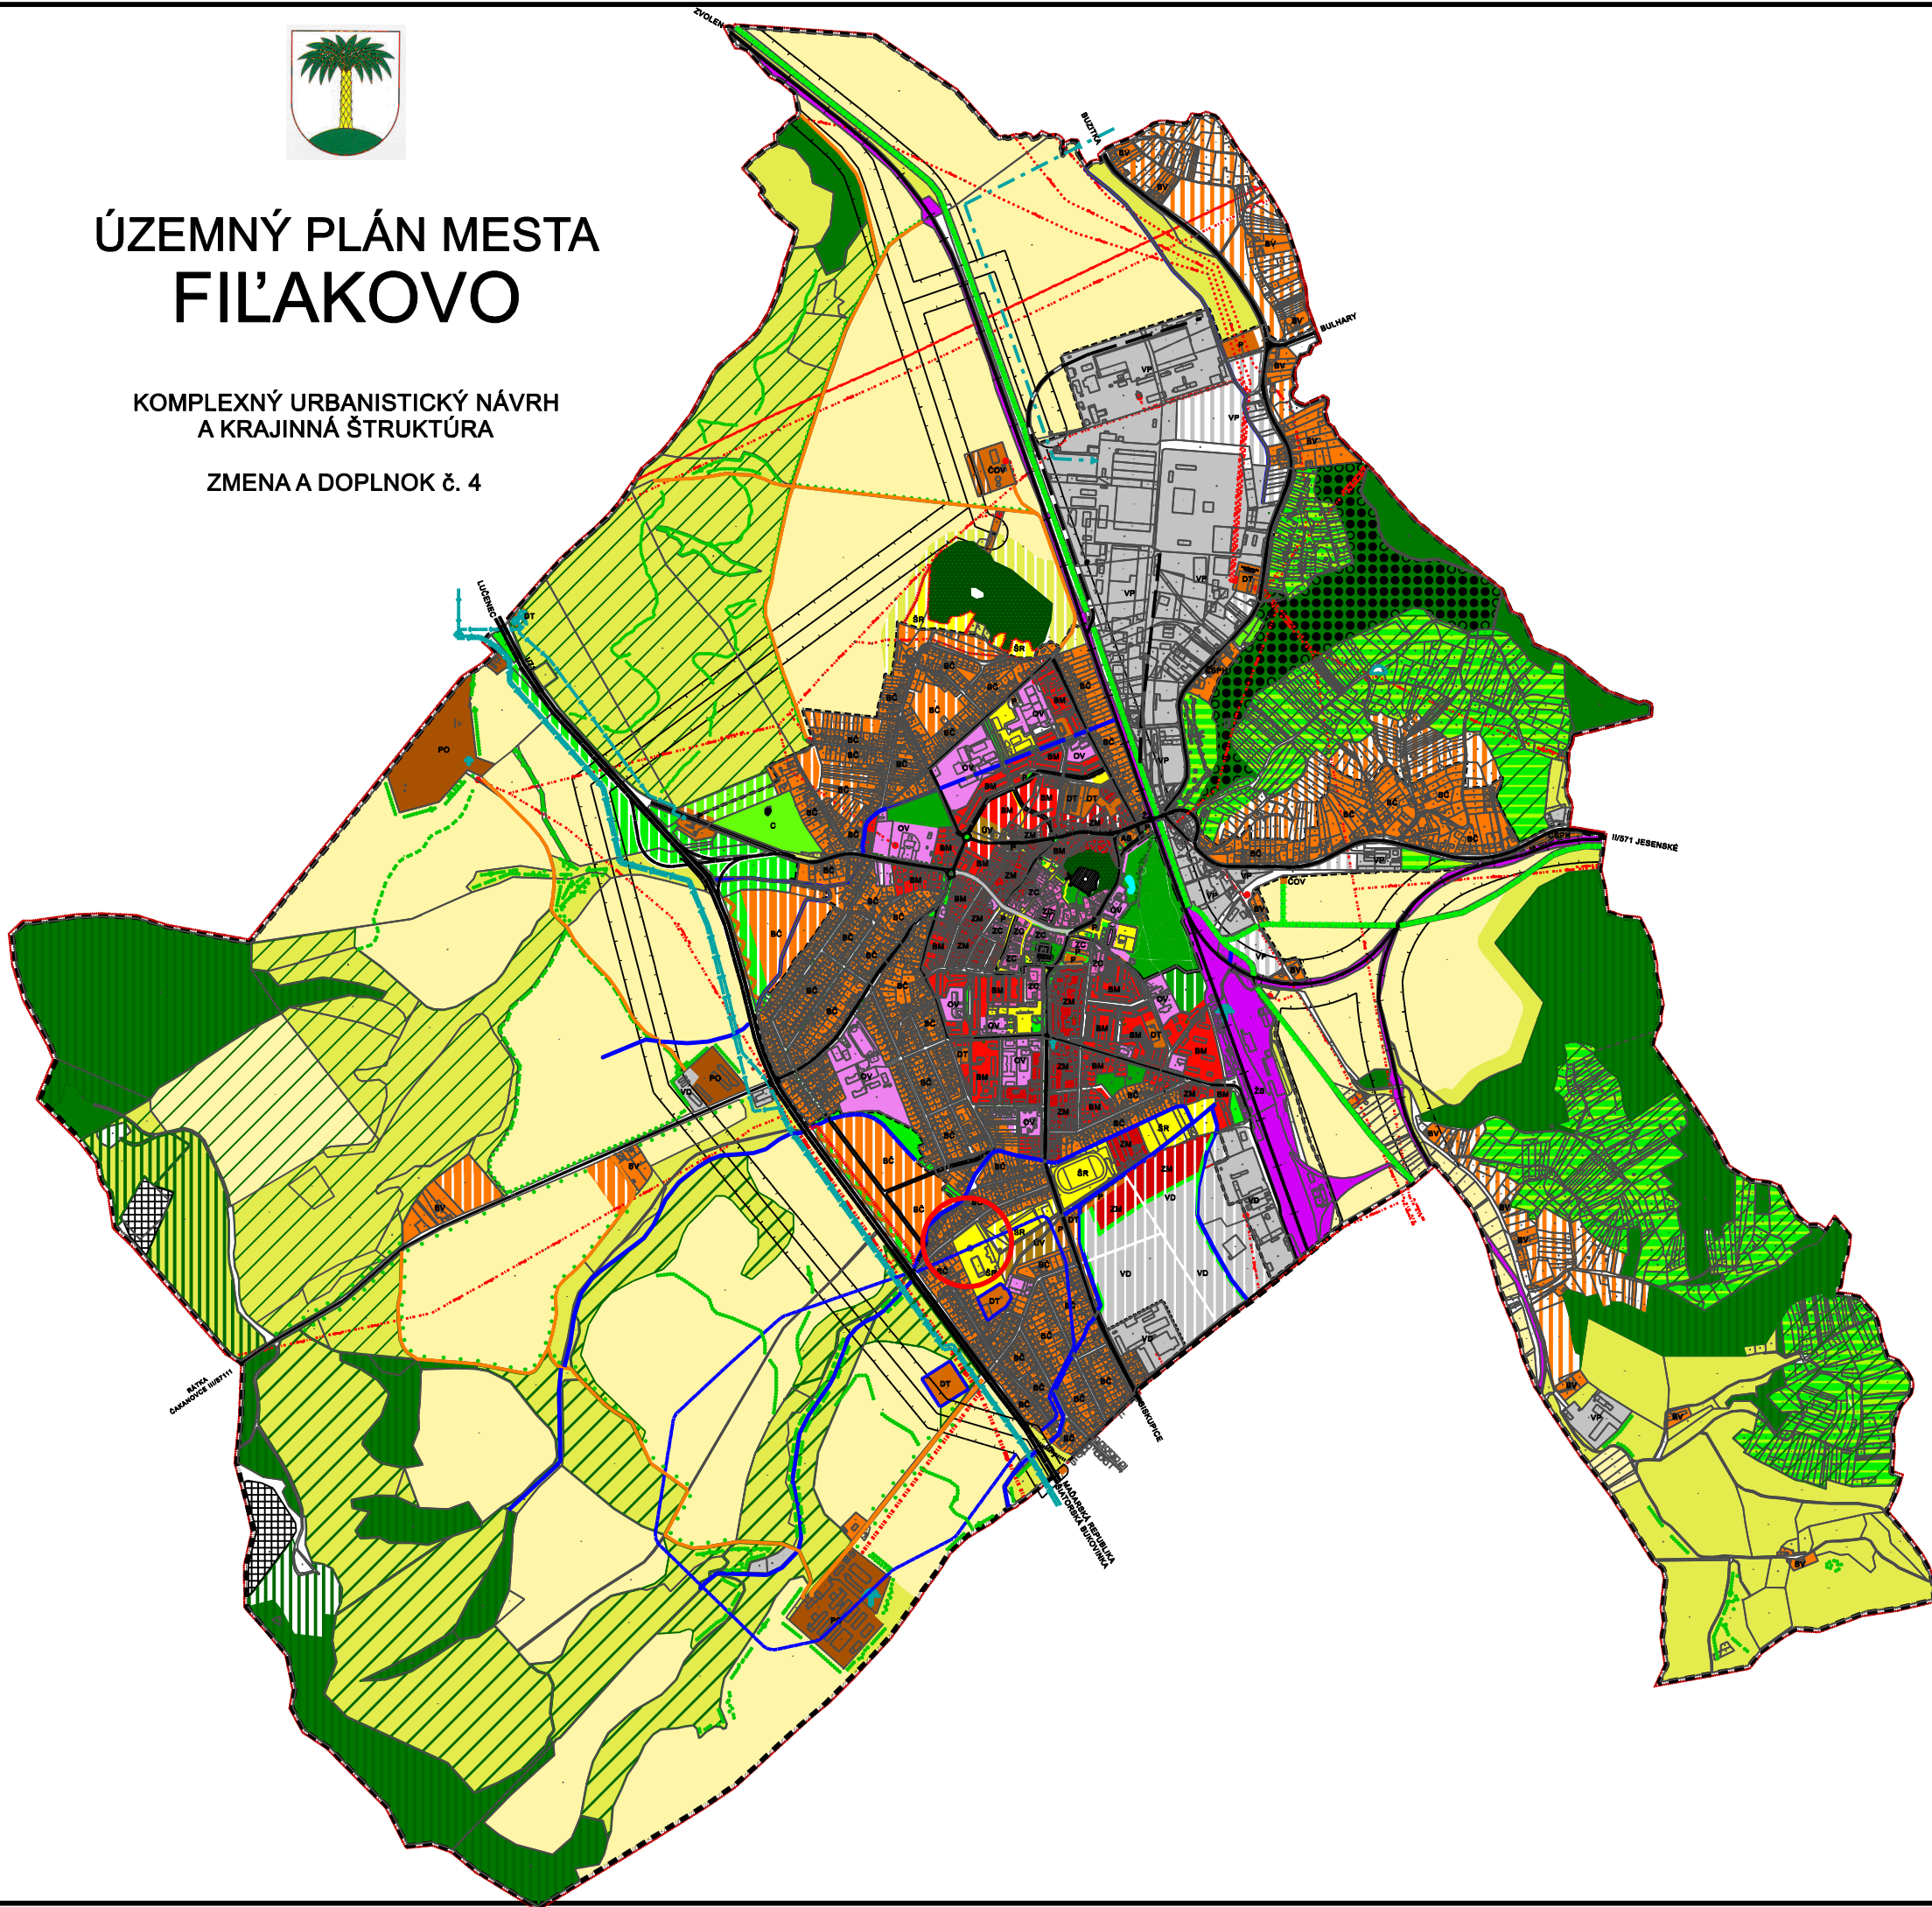

# ÚZEMNÝ PLÁN MESTA FÍĽAKOVO

KOMPLEXNÝ URBANISTICKÝ NÁVRH  
A KRAJINNÁ ŠTRUKTÚRA

ZMENA A DOPLNOK č. 4



- HRANICA RIEŠENÉHO ÚZEMIA
- HRANICA KATASTRÁLNEHO ÚZEMIA
- HRANICA ZASTAVANÉHO ÚZEMIA K 1.1.1990
- OCHRANNÉ PÁSMO KULTÚRNEJ PAMIATKY
- PAMIATKOVO CHRÁNENÉ OBJEKTY
- URBANIZOVANÉ ÚZEMIE**
- ZMIEŠANÉ CENTRÁLNE
- ZMIEŠANÉ MESTSKÉ
- BÝVANIE MESTSKÉ
- BÝVANIE ČISTÉ A VIDECKE
- OBČIANSKA VYBAVENOSŤ
- ÚČELOVÁ VYBAVENOSŤ
- VÝROBA POCNOHOSPODÁRSKA
- VÝROBA POČNOHOSPODÁRSKA
- ŠPORT A REKREÁCIA
- DOPRAVA AUTOMOBILOVÁ A TECHNICKÁ VYBAVENOSŤ
- DOPRAVA ŽELEZNIČNÁ
- VEREJNÁ ZELEŇ - PARKOVÁ ÚPRAVA
- LESOPARK
- CINTORÍN
- HOSPODÁRSKA ZELEŇ
- IZOLAČNÁ ZELEŇ
- FUNKČNÉ PLOCHY KRAJINNEJ ŠTRUKTÚRY ÚZEMIA**
- LEBNÝ PORAST
- ORNÁ PÓDA
- TRVÁLE TRÁVNE PORASTY
- VÝZNAMNÁ GENOFONDOVÁ PLOCHA
- PRÍRODNÁ ZÓNA
- ZMIEŠANÁ ZÓNA
- LÍNOVÁ ZELEŇ OKOLO CIEST
- STROMOVÁ A KRÍKOVÁ EKOSTABILIZUJÚCA ZELEŇ
- PROTIEROZNA EKOSTABILIZUJÚCA ZELEŇ
- HYDROKORIDOR
- DOBYŤACÍ PRIESTOR
- LÍNOVÉ A BODOVÉ STAVBY TECHNICKEJ INFRAŠTRUKTÚRY**
- CESTA I. TRIEDY / I/1
- CESTA II. TRIEDY A ZBERNÁ KOMUNIKÁCIA B2
- CESTA III. TRIEDY A ZBERNÁ KOMUNIKÁCIA B3
- OBSLUŽNÉ KOMUNIKÁCIE
- ÚČELOVÉ KOMUNIKÁCIE
- HLAVNÉ PEŠIE KOMUNIKÁCIE A PRIESTRANSTVÁ
- ŽELEZNIČNÁ TRÁŤ HLAVNÁ DVOJKOĽAJNÁ ELEKTRIFIKOVANÁ
- ŽELEZNIČNÁ VLEČKA
- PROTIHLUKOVÁ BARIÉRA
- OCHRANNÉ PÁSMO DOPRAVNÝCH ZARIADENÍ
- VEREJNÉ PARKOVISKO
- ČERPAČIA STANICA POHONNÝCH HMŔOT
- AUTOBUSOVÁ STANICA
- ŽELEZNIČNÁ STANICA
- ŽELEZNIČNÁ ZASTÁVKA
- VODNÉ TOKY OTVORENÉ, ZAKRYTÉ
- VODOJEM PODZEMNÝ
- VODOJEM VEŽOVÝ
- PRÍVODNÉ POTRUBIE SKUPINOVÉHO VODOVODU
- ZÁSOBNÉ POTRUBIE
- ZÁSOBNÉ POTRUBIE ÚŽITKOVEJ VODY
- PHO II. STUPŇA - VNÚTORNÁ ČASŤ
- PHO II. STUPŇA - VONKAŠIA ČASŤ
- PRAMEĽ PRÍRODNEJ MINERÁLNEJ VODY
- MESTSKÁ ČISTIAREŇ ODPADOVÝCH VŔD
- MALÁ ČISTIAREŇ ODPADOVÝCH VŔD
- PRIEMYSELNÁ ČISTIAREŇ ODPADOVÝCH VŔD
- ELEKTRICKÉ VEDENIE 400 kV
- ELEKTRICKÉ VEDENIE 110kV
- TRANSFORMOVŇA 110/22 kV
- PLYNOVOD
- REGULÁČNÁ STANICA PLYNU
- BEZPEČNOSTNÉ PÁSMO VTL
- ZÁRADY FUNKČNEJ REGULÁCIE**
- BČ BÝVANIE ČISTÉ
- BM BÝVANIE MESTSKÉ
- BV BÝVANIE VIDECKE
- ZC ZMIEŠANÉ CENTRÁLNE
- ZM ZMIEŠANÉ MESTSKÉ
- VP VÝROBA PRIEMYSELNÁ
- VD VÝROBA DROBNÁ, SLUŽBY, SKLADY
- PV VÝROBA POČNOHOSPODÁRSKA
- DT DOPRAVNÁ A TECHNICKÁ VYBAVENOSŤ
- OV OBČIANSKA VYBAVENOSŤ
- ŠR ŠPORT, REKREÁCIA
- PZ PARKOVÁ ZELEŇ
- IZ IZOLAČNÁ ZELEŇ
- HZ HOSPODÁRSKA ZELEŇ - ZÁHRADKÁRSKE OSADY
- UV ÚČELOVÁ VYBAVENOSŤ
- ÚZEMIE NAVRHOVANÉ NA ZMENU A DOPLNOK

Obstarávateľ dokumentácie  
Mesto Fíľakovo

**ŠIRŠIE VZŤAHY**  
Autor dokumentácie: Ing.arch. Jozef Džžka  
Zodpovedný odborný projektant: Ing.arch. Jozef Džžka  
Dátum: Jún 2011  
Mierka: 1 : 10000

Číslo výkresu:  
**1**