




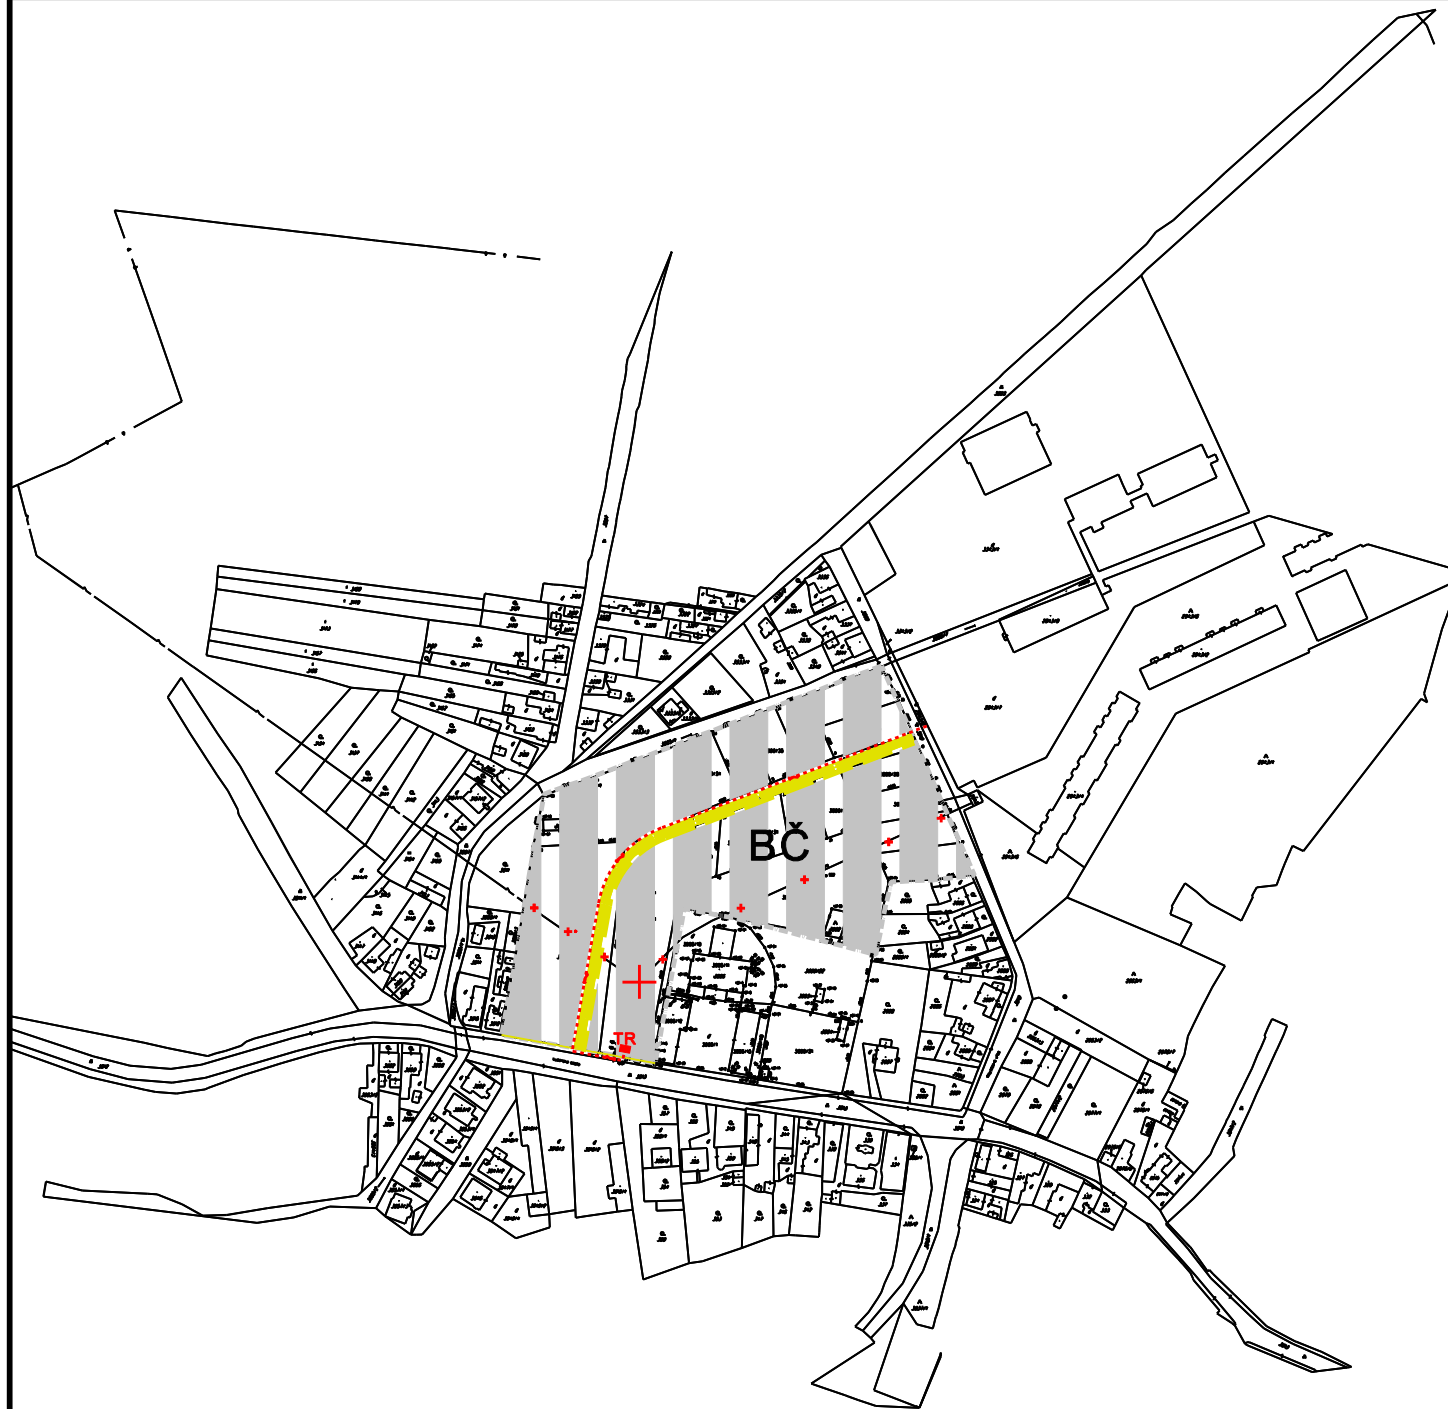


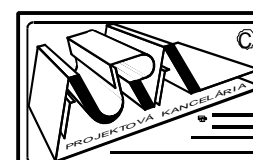


ÚZEMNÝ PLÁN MESTA FILÁKOVO

ENERGETIKA
ZMENY A DOPLNKY č. 9



-  PLOCHY ZÁSTAVBY NAVRHOVANÉ NA ZMENU FUNKČNÉHO VYUŽITIA
-  PRÍPOJKA ELEKTRICKEJ ENERGIE
-  ELEKTRICKÉ VEDENIE ZRUŠENÉ
-  KIOSKOVÁ TRAFOSTANICA - NÁVRH
-  PRÍPOJKA ZEMNÉHO PLYNU



Obstarávateľ dokumentácie
Mesto Filákov

ELEKTRICKÁ ENERGIA, ZEMNÝ PLYN

Autor dokumentácie: Ing.arch. Jozef Dižka
Zodpovedný odborný projektant: Ing. Miroslav Bartek

Dátum:
Júl 2016

Mierka:
1 : 5000

Číslo
výkresu:

8